

ΕΦΗΜΕΡΙΣ ΤΗΣ ΚΥΒΕΡΝΗΣΕΩΣ
ΤΗΣ ΕΛΛΗΝΙΚΗΣ ΔΗΜΟΚΡΑΤΙΑΣ

ΑΘΗΝΑ 3 ΜΑΪΟΥ 1983	ΤΕΥΧΟΣ ΤΕΤΑΡΤΟ	ΑΡΙΘΜΟΣ ΦΥΛΛΟΥ 133

ΠΕΡΙΕΧΟΜΕΝΑ

ΠΟΛΕΟΔΟΜΙΑ

ΑΠΟΦΑΣΕΙΣ

ΠΟΛΕΟΔΟΜΙΑ

ΑΠΟΦΑΣΕΙΣ

Αριθ. Π.4194 (1)

Χαρακτηρισμός οδού ως προϋφισταμένης του έτους 1923 στο Ο.Τ. 134 του σχεδίου πόλεως Κιάτου, Ν. Κορινθίας.

Ο ΝΟΜΑΡΧΗΣ ΚΟΡΙΝΘΙΑΣ

Έχοντας υπόψη:

1) Τις διατάξεις: α) του Ν. 3200/1955, «περί διοικητικής αποκεντρώσεως», β) του Ν.Δ. 532/70 «περί συμπληρώσεως των διατάξεων περί διοικητικής αποκεντρώσεως» και των σε εκτέλεση τούτου εκδοθέντων Β.Δ. 712/70, 667/1971 και 198/72, γ) του Ν.Δ. 241/73 «περί καταργήσεως των περιφερειακών Διοικήσεων και των εξ αυτής προκυπτόντων ζητημάτων» και δ) των άρθρων 16 και 20 του Ν.Δ. της 17.7/16.8.1923 «περί σχεδίων πόλεων κ.λ.π.».

2) Την από 30.4.1982 αίτηση του Σπύρου Παπαγιαννόπουλου για τον χαρακτηρισμό οδού στο Ο.Τ. 134 του σχεδίου πόλεως Κιάτου ως προϋφισταμένης του 1923.

3) Την σύμφωνο γνωμοδότηση του Νομ/κού Συμβουλίου Δ.Ε. τμήματος Ν. Κορινθίας, που διατυπώθηκε στο υπ' αριθ. 10113/26.5.82 πρακτικό αυτού.

4) Το σχετικό φάκελλο, αποφασίζουμε:

Εγκρίνουμε τον χαρακτηρισμό της οδού στο Ο.Τ. 134 του σχεδίου πόλεως Κιάτου που αρχίζει από την παλαιά Εθνική οδό Κορίνθου — Πατρών και καταλήγει στην εγκεκριμένη οδό του σχεδίου Παπαδιαμάντη ως προϋφισταμένης του έτους 1923, έτσι ώστε στην οδό αυτή, να ισχύουν όλες οι διατάξεις όπως και στις εγκεκριμένες οδούς του ρυμοτομικού σχεδίου Κιάτου, γιατί στην οδό αυτή, υπάρχουν ιδιοκτησίες που προϋπάρχουν του 1923 και επικοινωνούν με εγκεκριμένο κοινόχρηστο χώρο μέσω αυτής, τεχνικά δε αποκλείεται η [illegible]τοποίησή τους με πρόσωπο σε εγκεκριμένο κοινόχρηστο χώρο.

Η απόφαση αυτή να δημοσιευθεί στην Εφημερίδα της Κυβερνήσεως.

Κόρινθος, 14 Δεκεμβρίου 1982

Ο Νομάρχης
ΑΝΑΣΤ. ΣΠΑΥΡΟΠΟΥΛΟΣ

129

133

138

οδός Παπαδιαμάντη

125

134

139

Παλαιά Εθνική οδός Κορίνθου Πατρών

136

140

απόσπασμα εκ της πινακίδος

Τοπογραφικόν διάγραμμα εμφαίνον
την προυφ. του έτους 1923 οδόν
εντός του Ο.Τ. 134

ΟΤ 135

Κιάτο Απρίλιος '82
ο μηχανικός

Παλαιά Εθνική οδός Κορίνθου — Πατρών

ΟΤ 129

ΟΤ 128

ΠΑΠΑΓΙΑΝΝΟΠΟΥΛΟΣ

ΘΕΟΔΩΡΟΣ

ΘΕΟΔΩΡΑ ΠΑΠΑΓΙΑΝΝΟΠΟΥΛΟΥ

ΧΡΟΝΗΣ ΕΥΑΓΓΕΛΟΣ

ΠΑΝΟΥΣΟΠΟΥΛΟΣ ΔΗΜΗΤΡΙΟΣ

ΜΑΡΙΑ ΔΗΜΟΠΟΥΛΟΥ

ΒΑΣΙΛΕΙΟΣ ΔΑΓΡΕΣ

ΣΠΥΡΟΣ ΑΝΤΩΝΙΟΥ

ΟΤ 134

ΒΛΑΣΙΟΣ ΒΕΛΗΝΙΑΤΗΣ

ΣΠΥΡΟΣ ΠΑΠΑΓΙΑΝΝΟΠΟΥΛΟΣ

ΧΡΗΣΤΟΣ ΑΝΤΩΝΙΟΥ

ΠΑΠΑΓΙΑΝΝΟΠΟΥΛΟΣ ΣΠΥΡΟΣ

ΚΥΡΙΑΚΟΥ ΑΛΕΞΑΝΔΡΟΣ

ΔΑΓΡΕΣ ΒΑΣΙΛΕΙΟΣ

ΑΝΤΩΝΙΟΥ ΣΠΥΡΟΣ

ΒΑΡΒΑΡΑ ΚΥΡΙΑΚΟΥ

ΑΛΕΞΙΟΥ ΓΕΩΡΓΙΟΣ

ΧΡΗΣΤΟΣ ΑΝΤΩΝΙΟΥ

ΝΙΚΗΤΑΣ ΤΡΟΓΚΑΣ

ΟΔΟΣ ΠΑΡΑΛΙΑΚΗ

ΟΤ 139

Αριθ. 5524 (2)

Αναγνώριση της ιδιωτικής παρόδου Ιπποκράτους ότι υπάρχει πριν από το έτος 1923 στον Τύρναβο, Ν. Λαρίσης.

Ο ΝΟΜΑΡΧΗΣ ΛΑΡΙΣΗΣ

Σύμφωνα με:

1. Τις διατάξεις:

α) Της παρ. 4 του άρθρου 20 του από 17.7.1923 Ν. Δ/τος «περί σχεδίων πόλεων, κωμών και συνοικισμών του Κράτους και ανεγέρσεως αυτών».

β) Του Ν. 3200/55 «περί Διοικητικής Αποκεντρώσεως», όπως έχει συμπληρωθεί και τροποποιηθεί μεταγενέστερα με το 532/70 Ν.Δ.

γ) Του 712/70 Β.Δ. «περί καθορισμού των διατηρουμένων υπέρ του Υπουργού Δημοσίων Έργων αρμοδιοτήτων», που εκδόθηκε σ' εκτέλεση του 532/70 Ν.Δ., όπως αυτά τροποποιήθηκαν και συμπληρώθηκαν με τα 677/71 και 198/72 Β. Δ/τα.

2. Την από 2.9.82 αίτηση του Ευθυμίου Δαούλα με την οποία ζητά την έκδοση αποφάσεως για την πάροδο Ιπποκράτους που έχει σχηματισθεί από το έτος 1923.

3. Τους ακόλουθους τίτλους ιδιοκτησίας, στους οποίους αναφέρεται η υπόψη πάροδος:

α) 3526/1919 συμβ. Ειρην. Τυρνάβου Δημ. Σταματοπούλου.

β) 23366/1924 συμβ. Λαρίσης Ν. Πανταζή.

γ) 36419/6.11.34 διανεμητήριο συμβ. Τυρνάβου Π. Χύμου.

δ) 56012/14.5.65 Συμβ. Τυρνάβου Δημ. Γιωτόπουλου.

ε) 4900/20.6.68 Συμβ. Τυρνάβου Στεφ. Ζ. Εξάρχου.

4. Τη 3031/26.8.82 βεβαίωση του Δήμου Τυρνάβου ότι η πάροδος αυτή προϋπήρχε του έτους 1923.

5. Το από 20.8.82 τοπογραφικό διάγραμμα.

6. Τη 37/3/1.11.82 πράξη του Συμβουλίου Χ.Ο.Π. Λαρίσης, αποφασίζουμε:

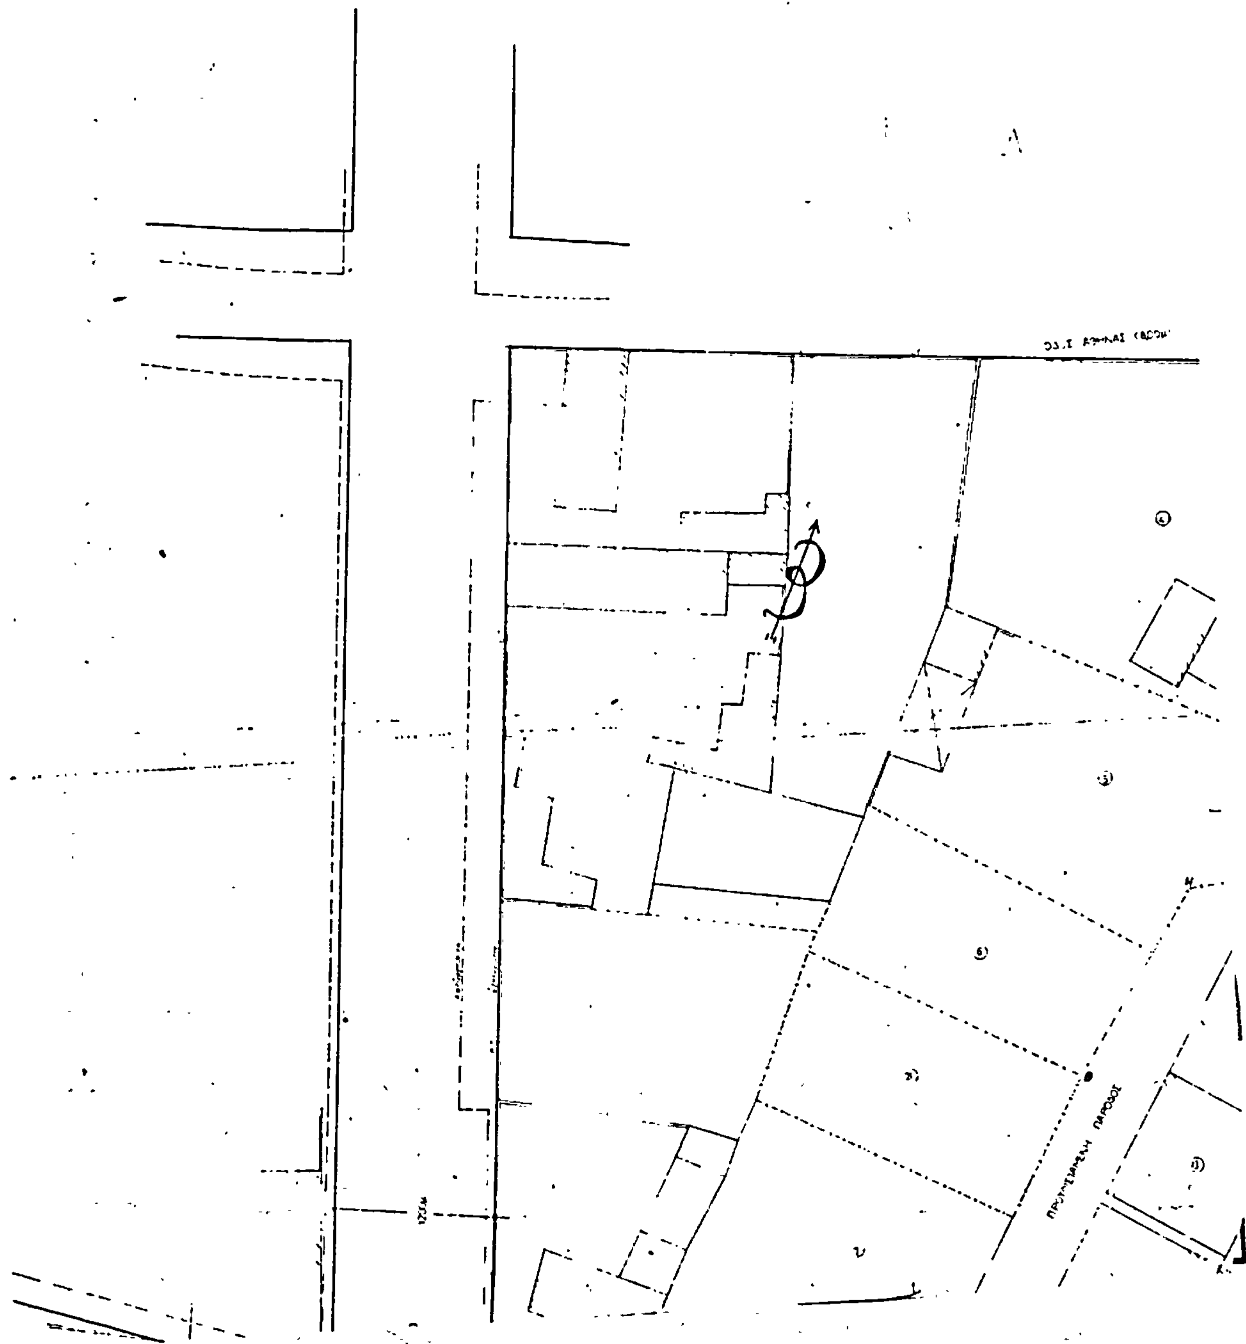
Αναγνωρίζουμε ότι η πάροδος Ιπποκράτους, που έχει σχηματισθεί με ιδιωτική πρωτοβουλία, προϋπήρχε του από 17.7.1923 Ν. Δ/τος, μετά την ισχύ του οποίου δεν έγινε καμιά αύξηση του αρχικού κοινόχρηστου χώρου με στοιχεία Α, Β, Γ, Δ, Ε, Ζ, Η, Θ, Α.

Η ανωτέρω πάροδος βρίσκεται μέσα στο εγκεκριμένο σχέδιο Τυρνάβου και στο Ο.Τ. που περικλείεται από τις οδούς Αγίας Τριάδας - Αιθηνάς - Μακεδονομάχων - Ιπποκράτους στο από 20.8.82 τοπογραφικό διάγραμμα του Τοπ/φου Μηχ/κού Νικ. Τζαφέτα, το οποίο έχει θεωρηθεί από το Δ/ντή Τεχνικών Υπηρεσιών της Νομαρχίας μας.

Η απόφαση αυτή να δημοσιευθεί στην Εφημερίδα της Κυβερνήσεως.

Λάρισα, 19 Νοεμβρίου 1982

Ο Νομάρχης
ΑΠ. ΒΛΑΣΠΑΔΗΣ



1	ΓΑΛΑΡΑΣ ΘΕΟΦΑΝΗΣ
2	ΠΑΠΑΓΕΩΡΓΟΓΙΑΝΗΣ ΙΩΑΝΝΗΣ
3	ΜΠΕΛΟΣ ΘΩΜΑΣ
4	ΚΟΝΤΟΓΙΑΝΝΗΣ ΒΑΣΙΛΕΙΟΣ
5	ΤΣΙΚΡΙΤΣΗΣ ΑΘΑΝΑΣΙΟΣ
6	
7	
8	ΓΙΑΝΟΥΛΑΣ ΓΕΩΡΓΙΟΣ
9	ΑΛΙΟΓΙΟΤΛΟΣ ΞΕΝΟΦΩΝ
10	ΑΛΙΟΓΙΟΤΛΟΣ ΙΩΑΝΝΗΣ
11	ΚΕΛΕΠΟΥΡΗΣ ΓΕΩΡΓΙΟΣ
12	ΚΑΤΣΑΝΟΥΛΑΣ ΣΤΕΦΑΝΟΣ
13	ΧΑΣΑΜΠΑΛΙΩΤΗΣ ΕΥΦΡΟΣΥΝΗ
14	ΚΙΑΦΤΑΣ ΕΥΘΥΜΙΟΣ
15	ΚΑΤΣΑΝΟΥΛΑΣ ΙΩΑΝΝΗΣ
16	
17	
18	
19	
20	
21	ΖΑΦΕΙΡΗΣ ΓΕΩΡΓΙΟΣ

ΤΥΡΝΑΒΟΣ

ΤΟΠΟΓΡΑΦΙΚΟ ΔΙΑΓΡΑΜΜΑ ΠΕΡΙΟΧΗΣ ΠΡΟΥΦΙΣΤΑΜΕΝΗΣ ΠΑΡΟΔΟΥ ΤΗΣ ΟΔΟΥ ΙΠΠΟΚΡΑΤΟΥΣ ΠΡΟΣ ΕΓΚΡΙΣΗ

ΚΛΙΜΑΞ 1:200

20-8-1982

Ο

ΜΗΧΑΝΙΚΟΣ

ΝΙΚΟΛΑΟΣ ΜΕΝ. ΤΖΑΦΕΤΑΣ

ΔΙΠΛ. ΑΓΡΟΝ. ΤΟΠΟΓΡΑΦΟΣ ΜΗΧΑΝΙΚΟΣ

[illegible]

ΟΡΟΙ ΔΟΜΗΣΕΩΣ

ΤΥΡΝΑΒΟΣ

24-9-1971

2-3

200

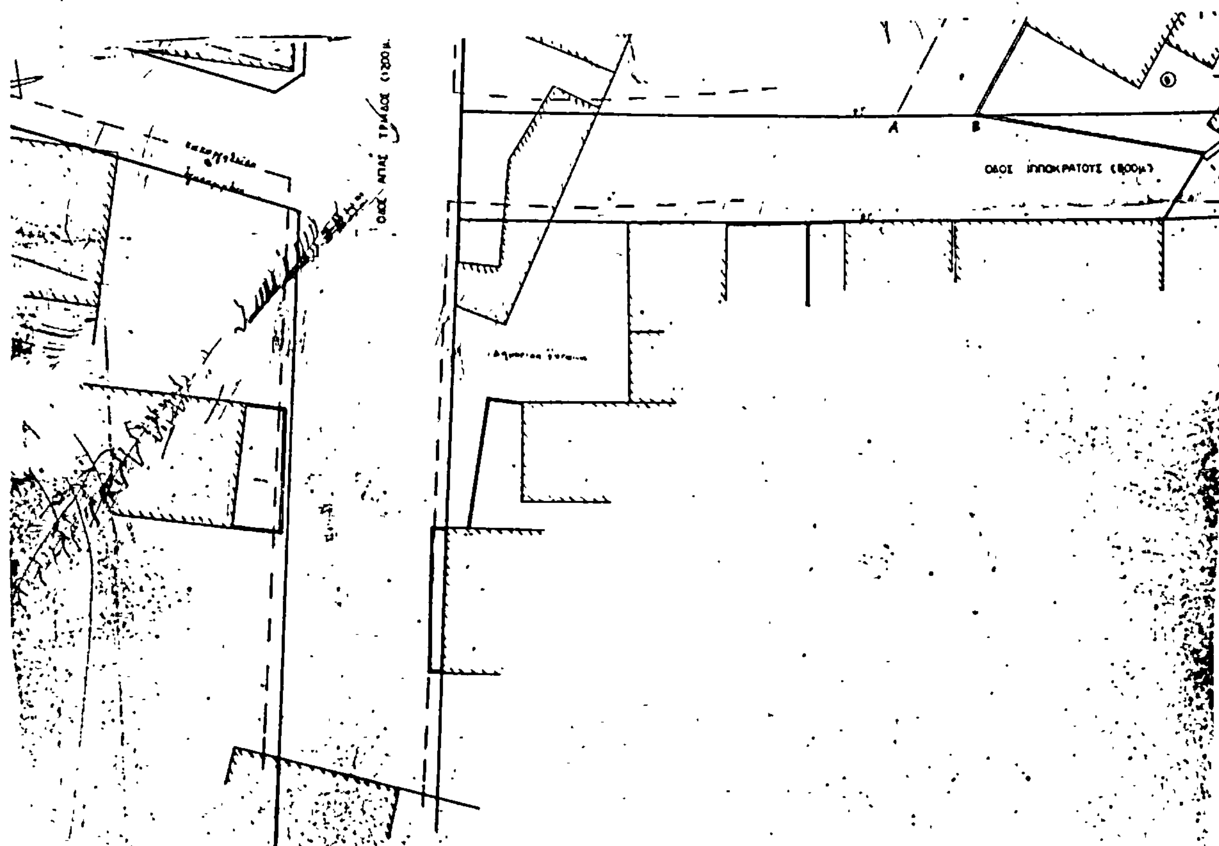
10

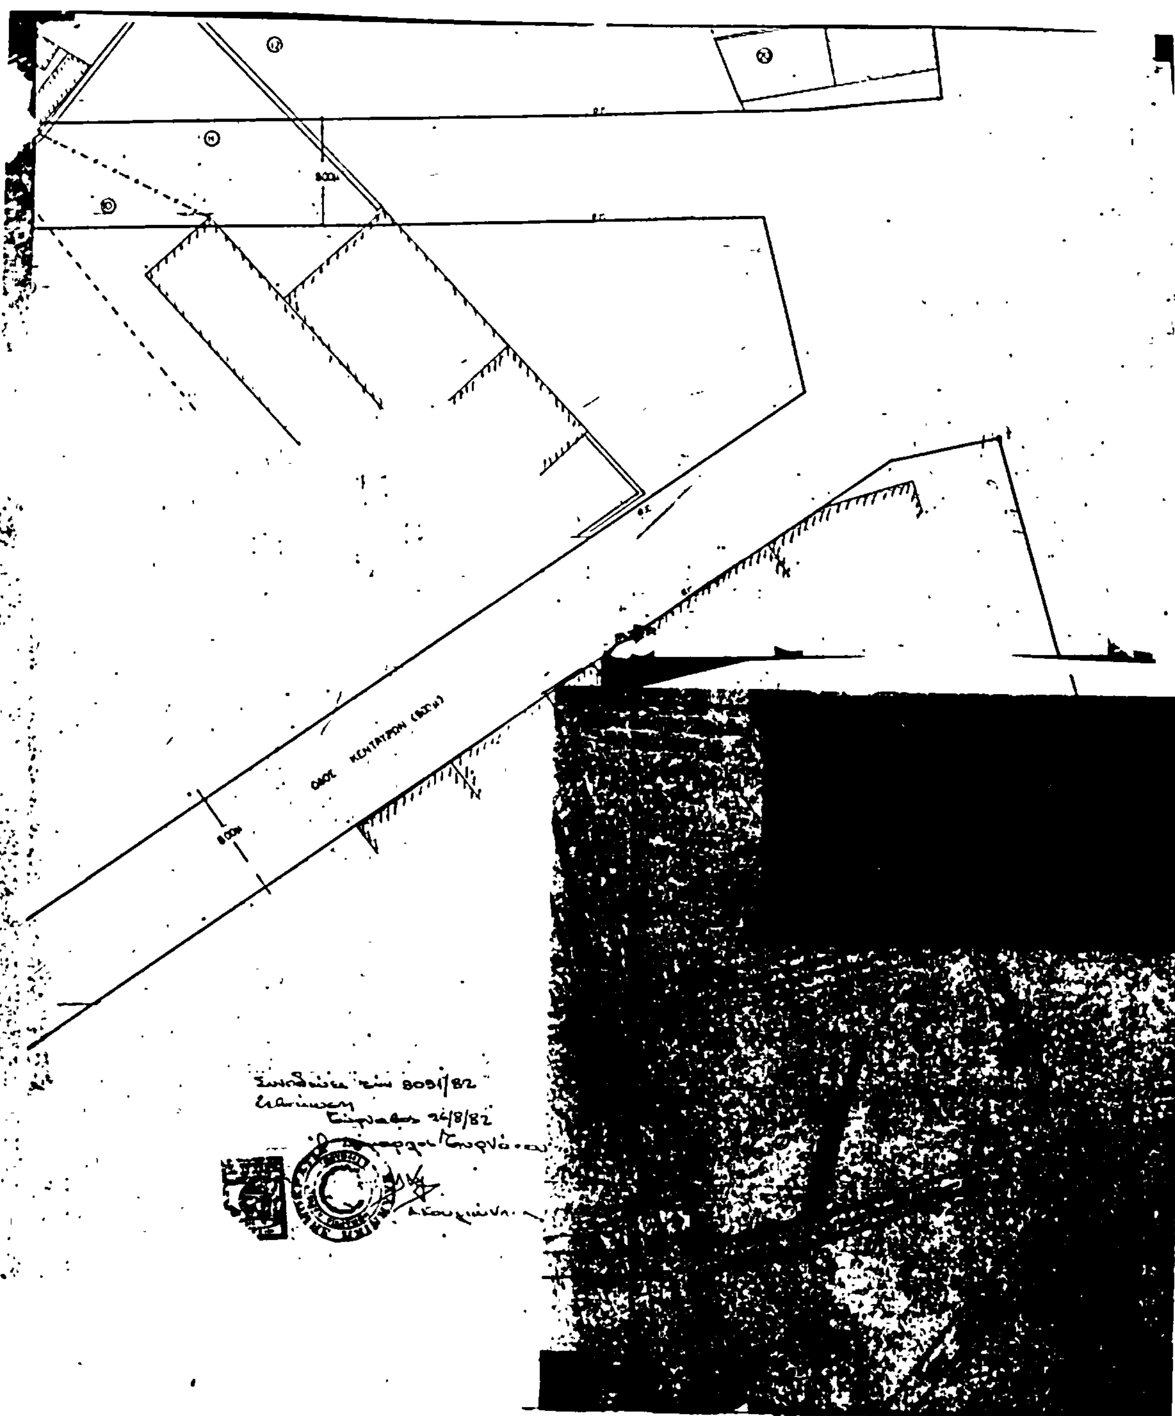
15

Συνοδεύει ... 5524/82

Απόφαση του Νομάρχη Λαρίσης

ΟΔΟΣ ΜΑΚΕΔΟΝΟΜΑΧΩΝ


ΟΔΟΣ ΑΓΙΑΣ ΤΡΙΑΔΟΣ (1200μ.)
Α
Β
ΟΔΟΣ ΙΠΠΟΚΡΑΤΟΥΣ (800μ.)


ΟΔΟΣ ΚΕΝΤΑΥΡΩΝ (8.00μ)
8.00μ